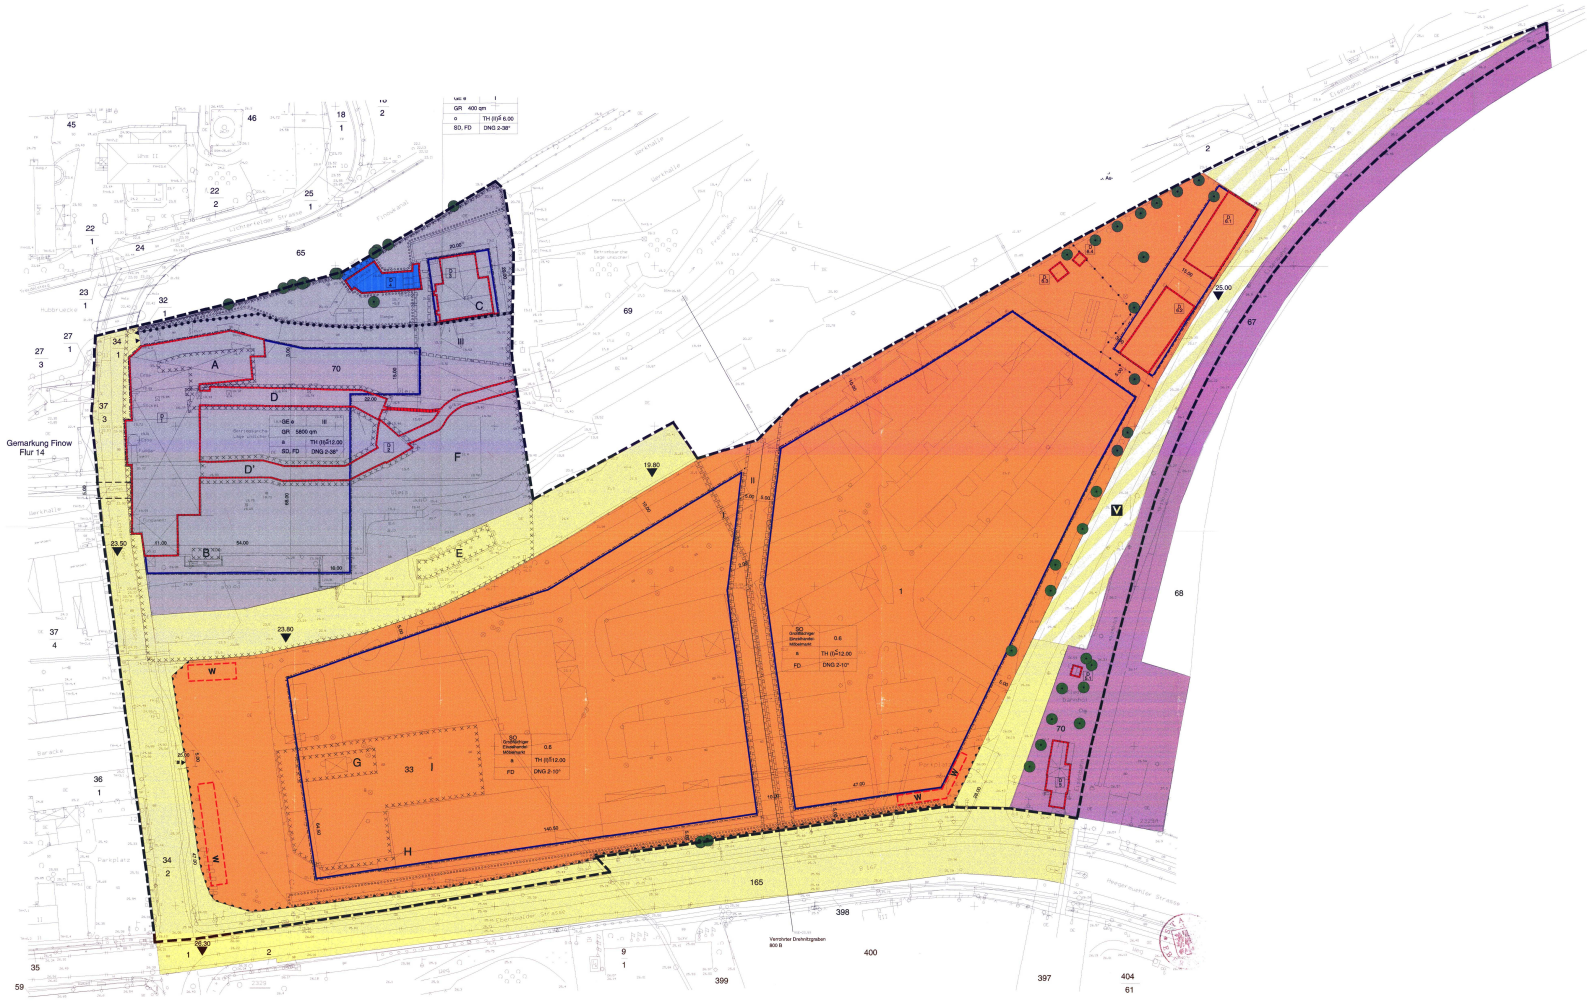
Gemarkung Finow
Flur 14
A
B
C
D
D'
E
F
G
H
I
70
33
1
165
398
400
399
397
404
61
68
67
69
25.00
23.50
23.80
18.80
28.30