
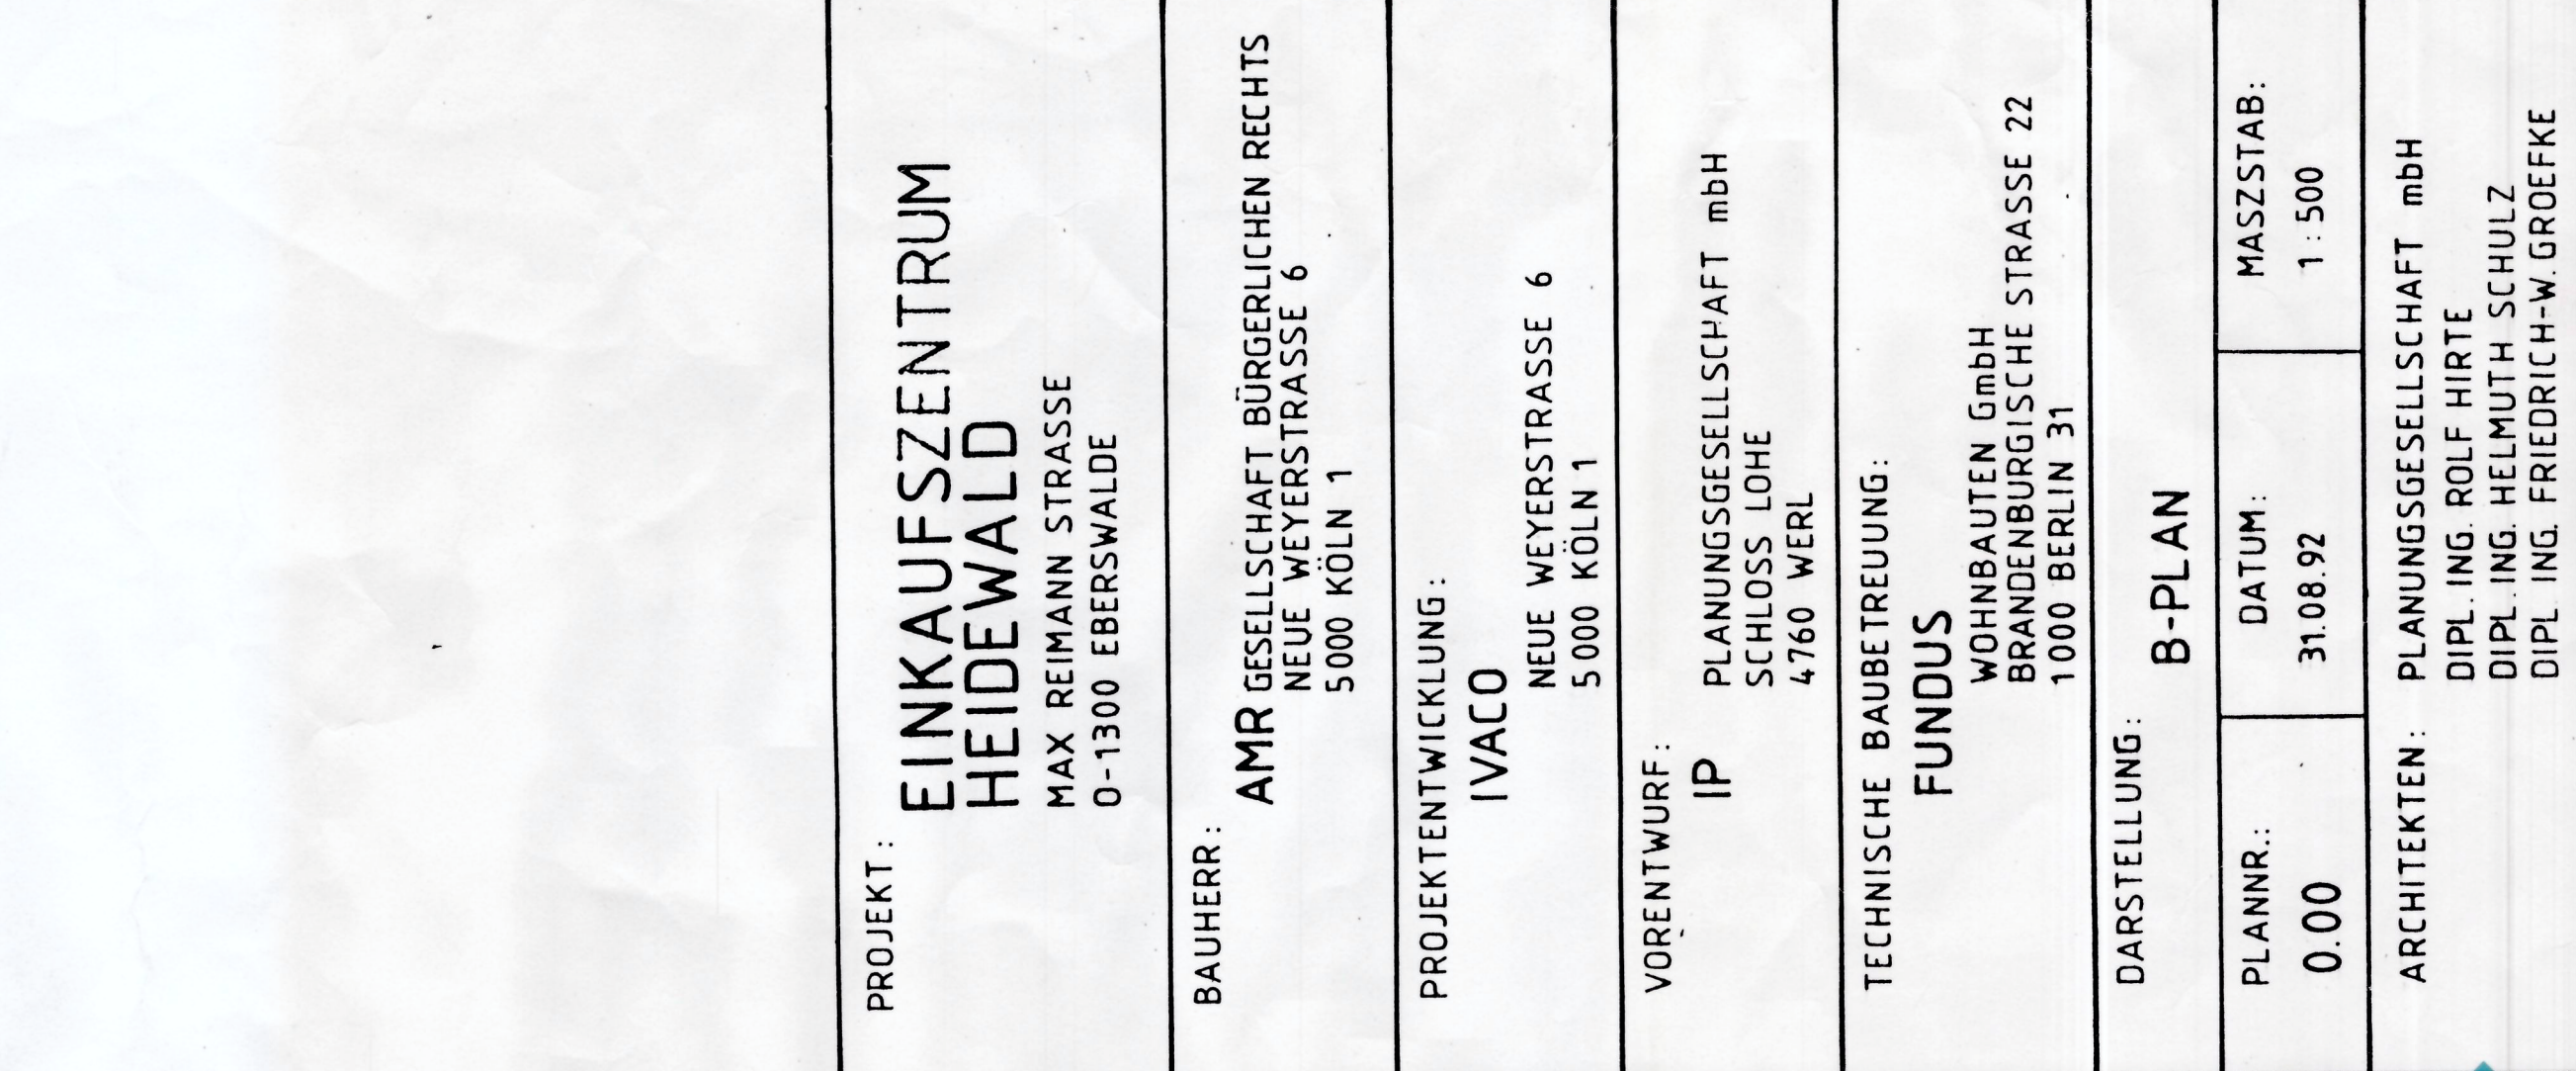
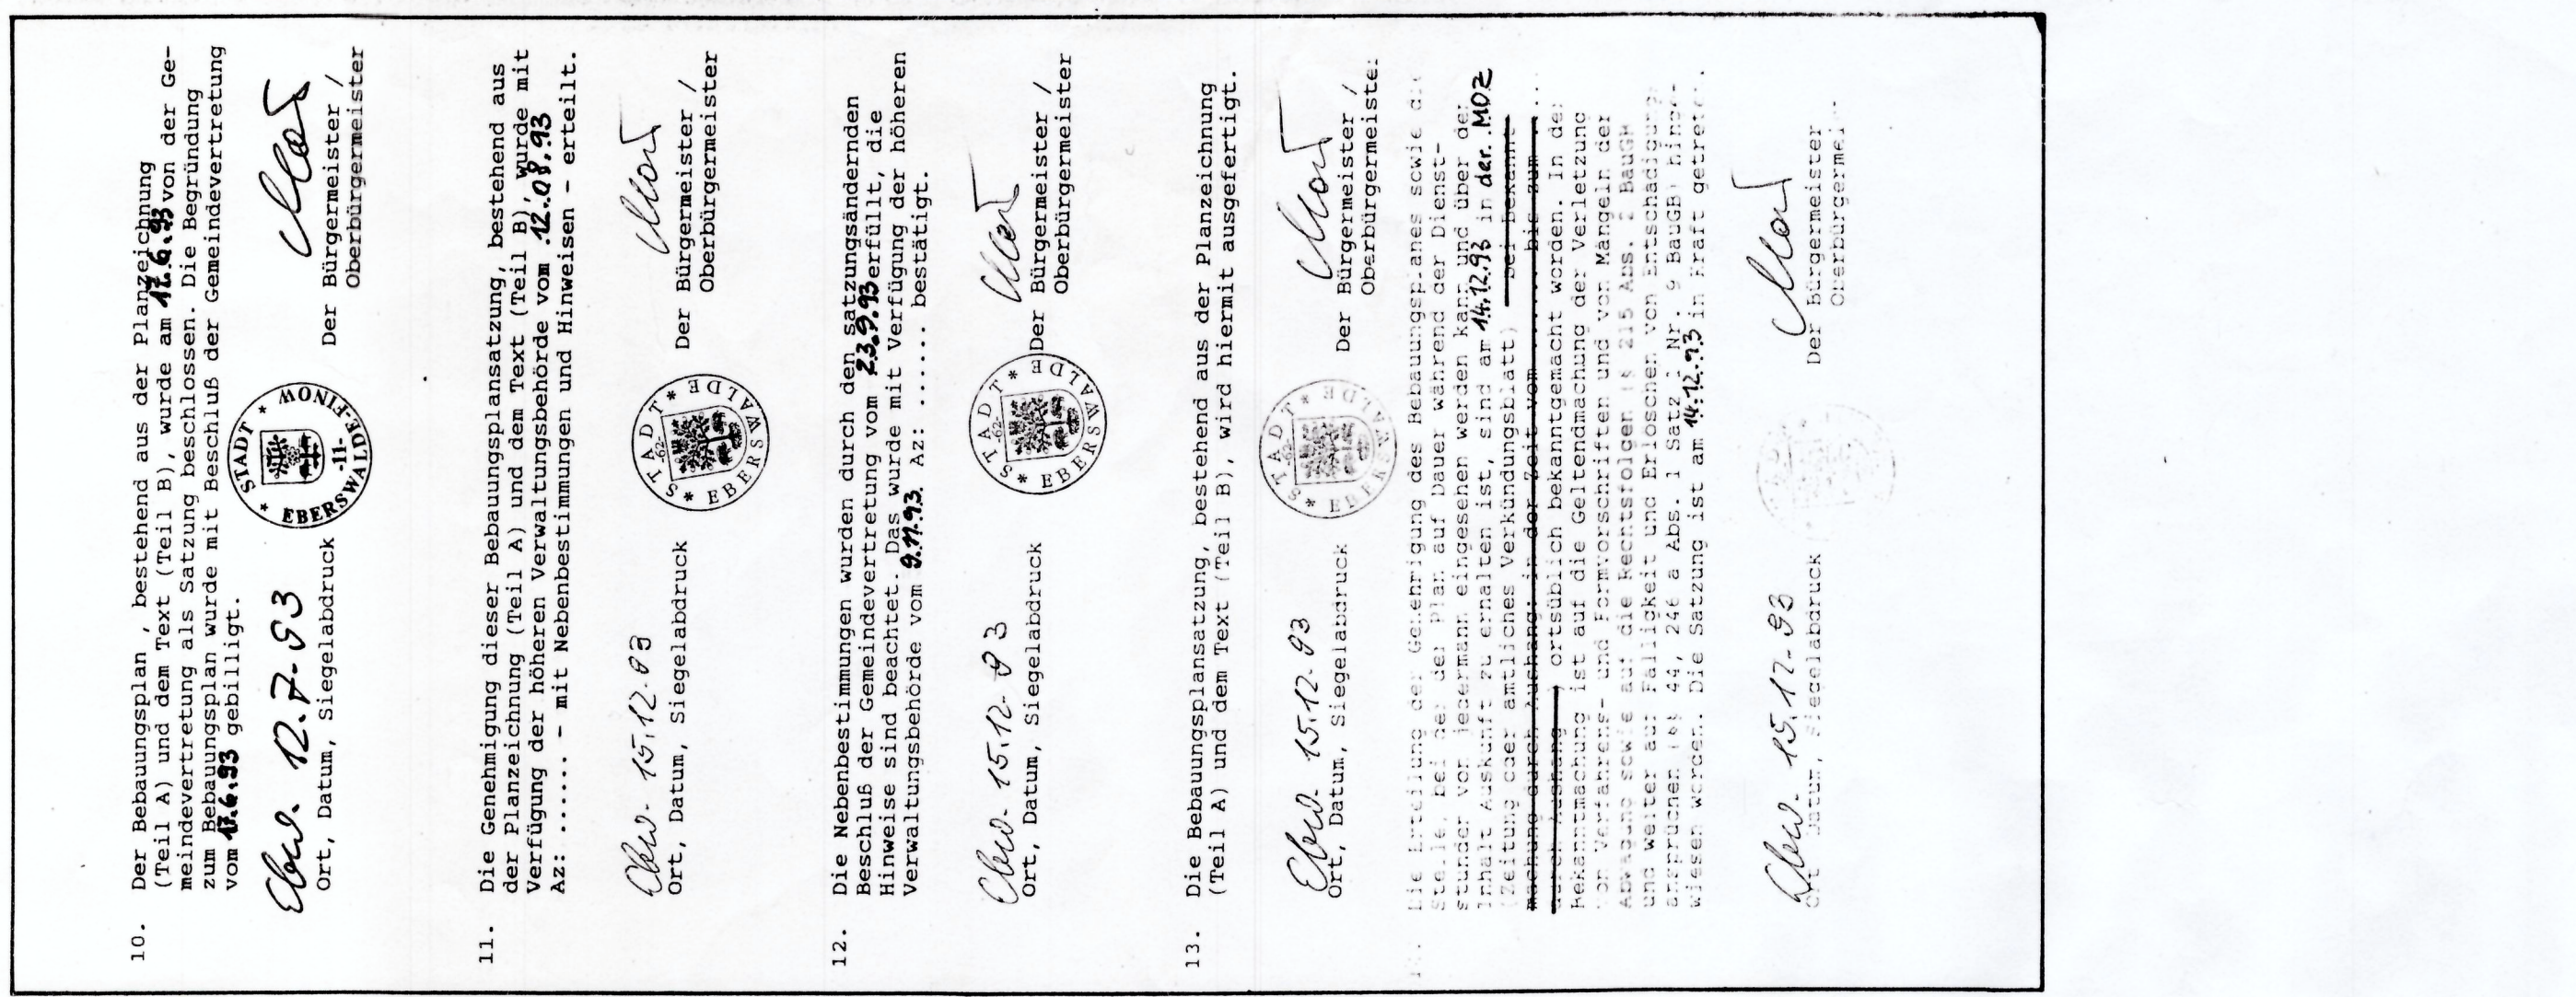
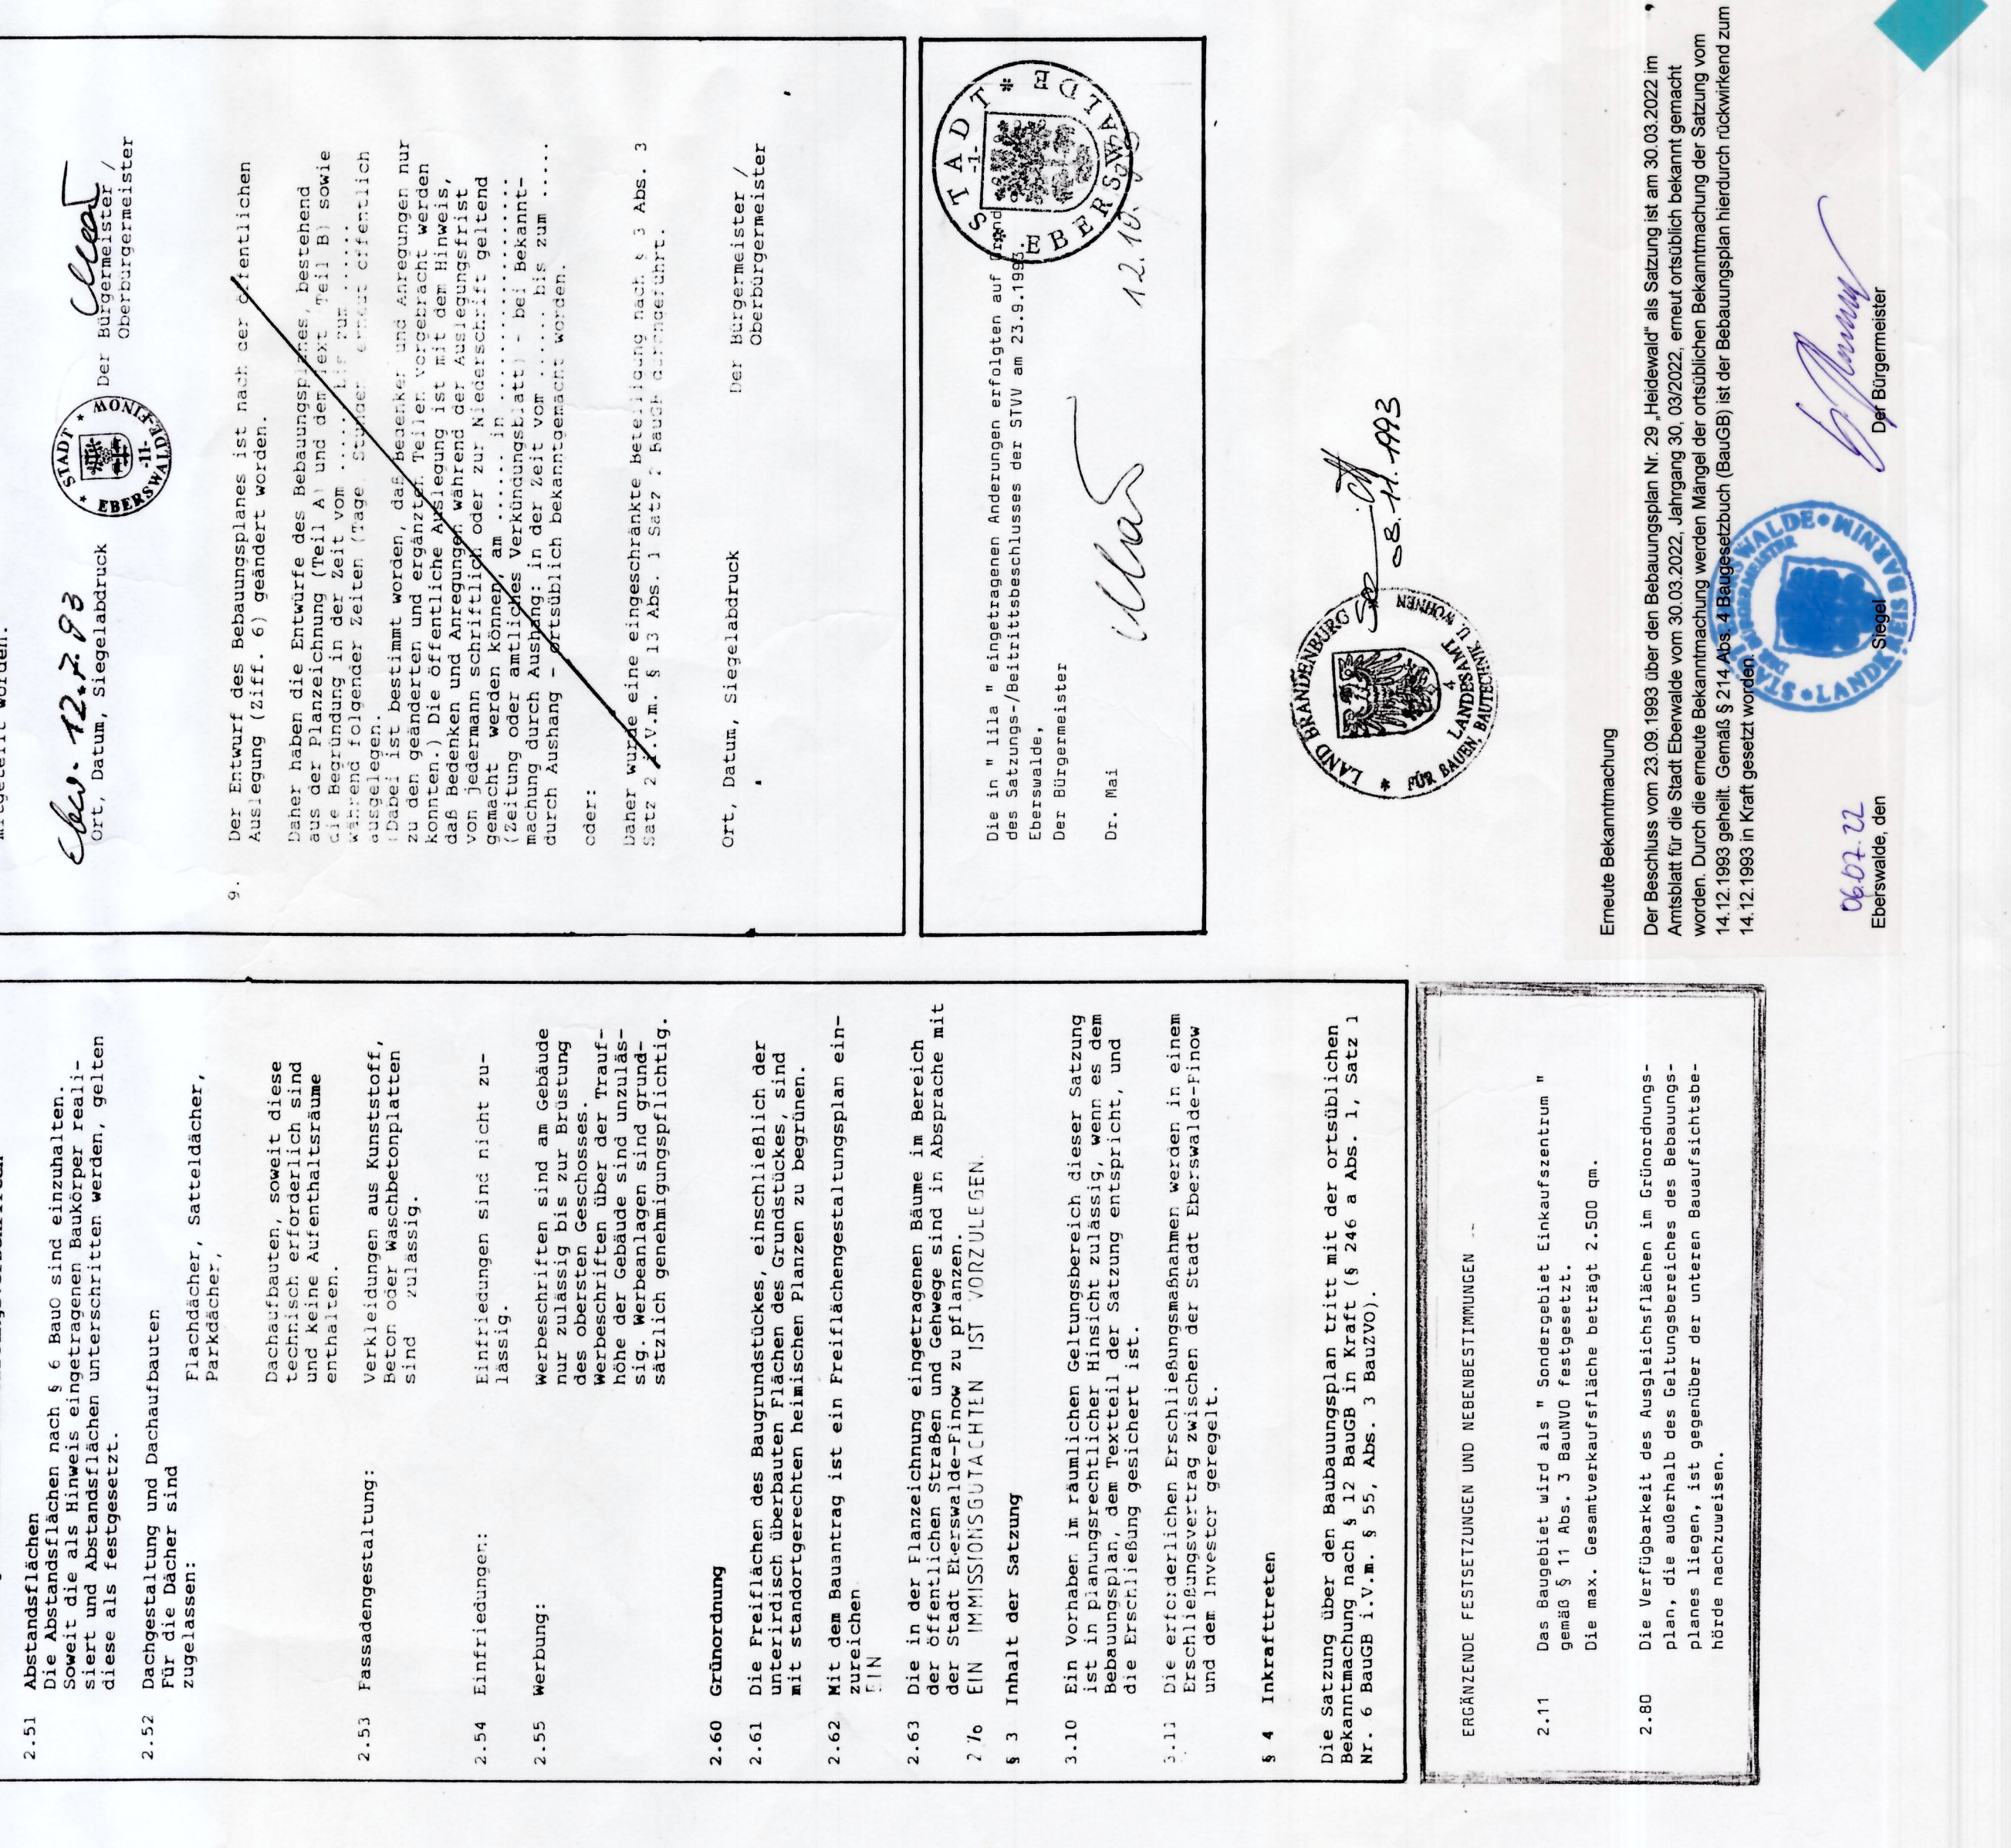
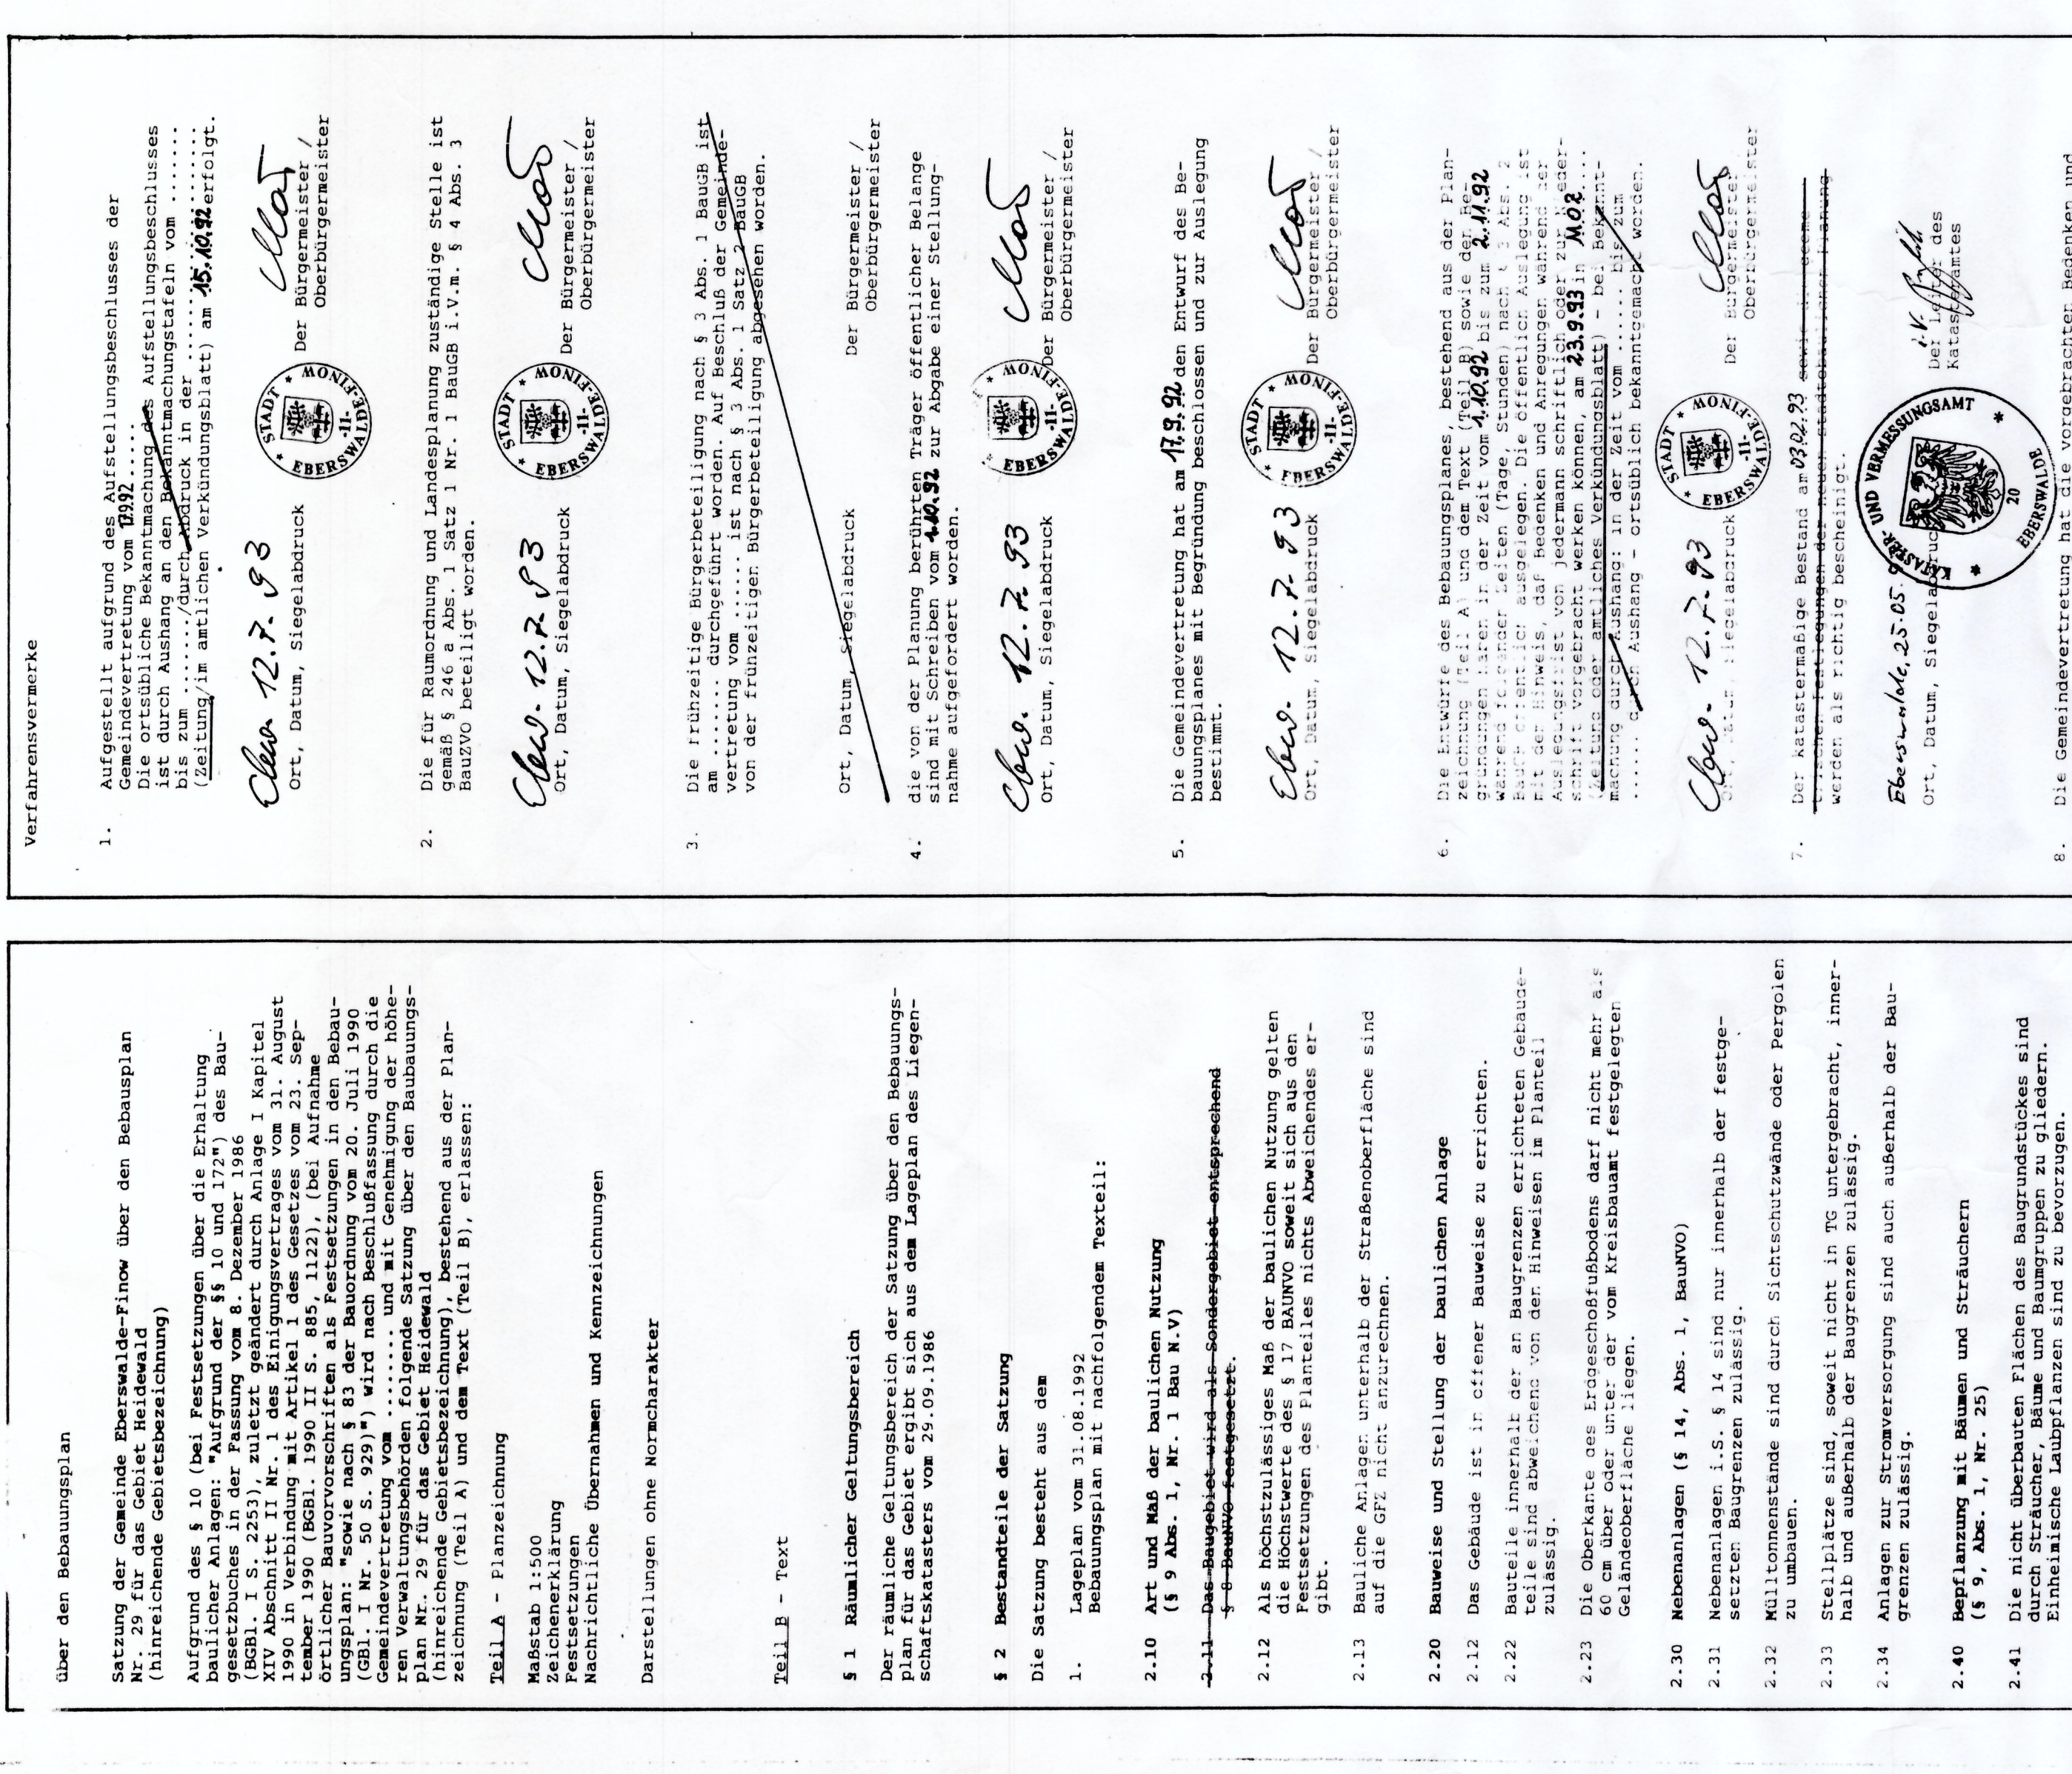
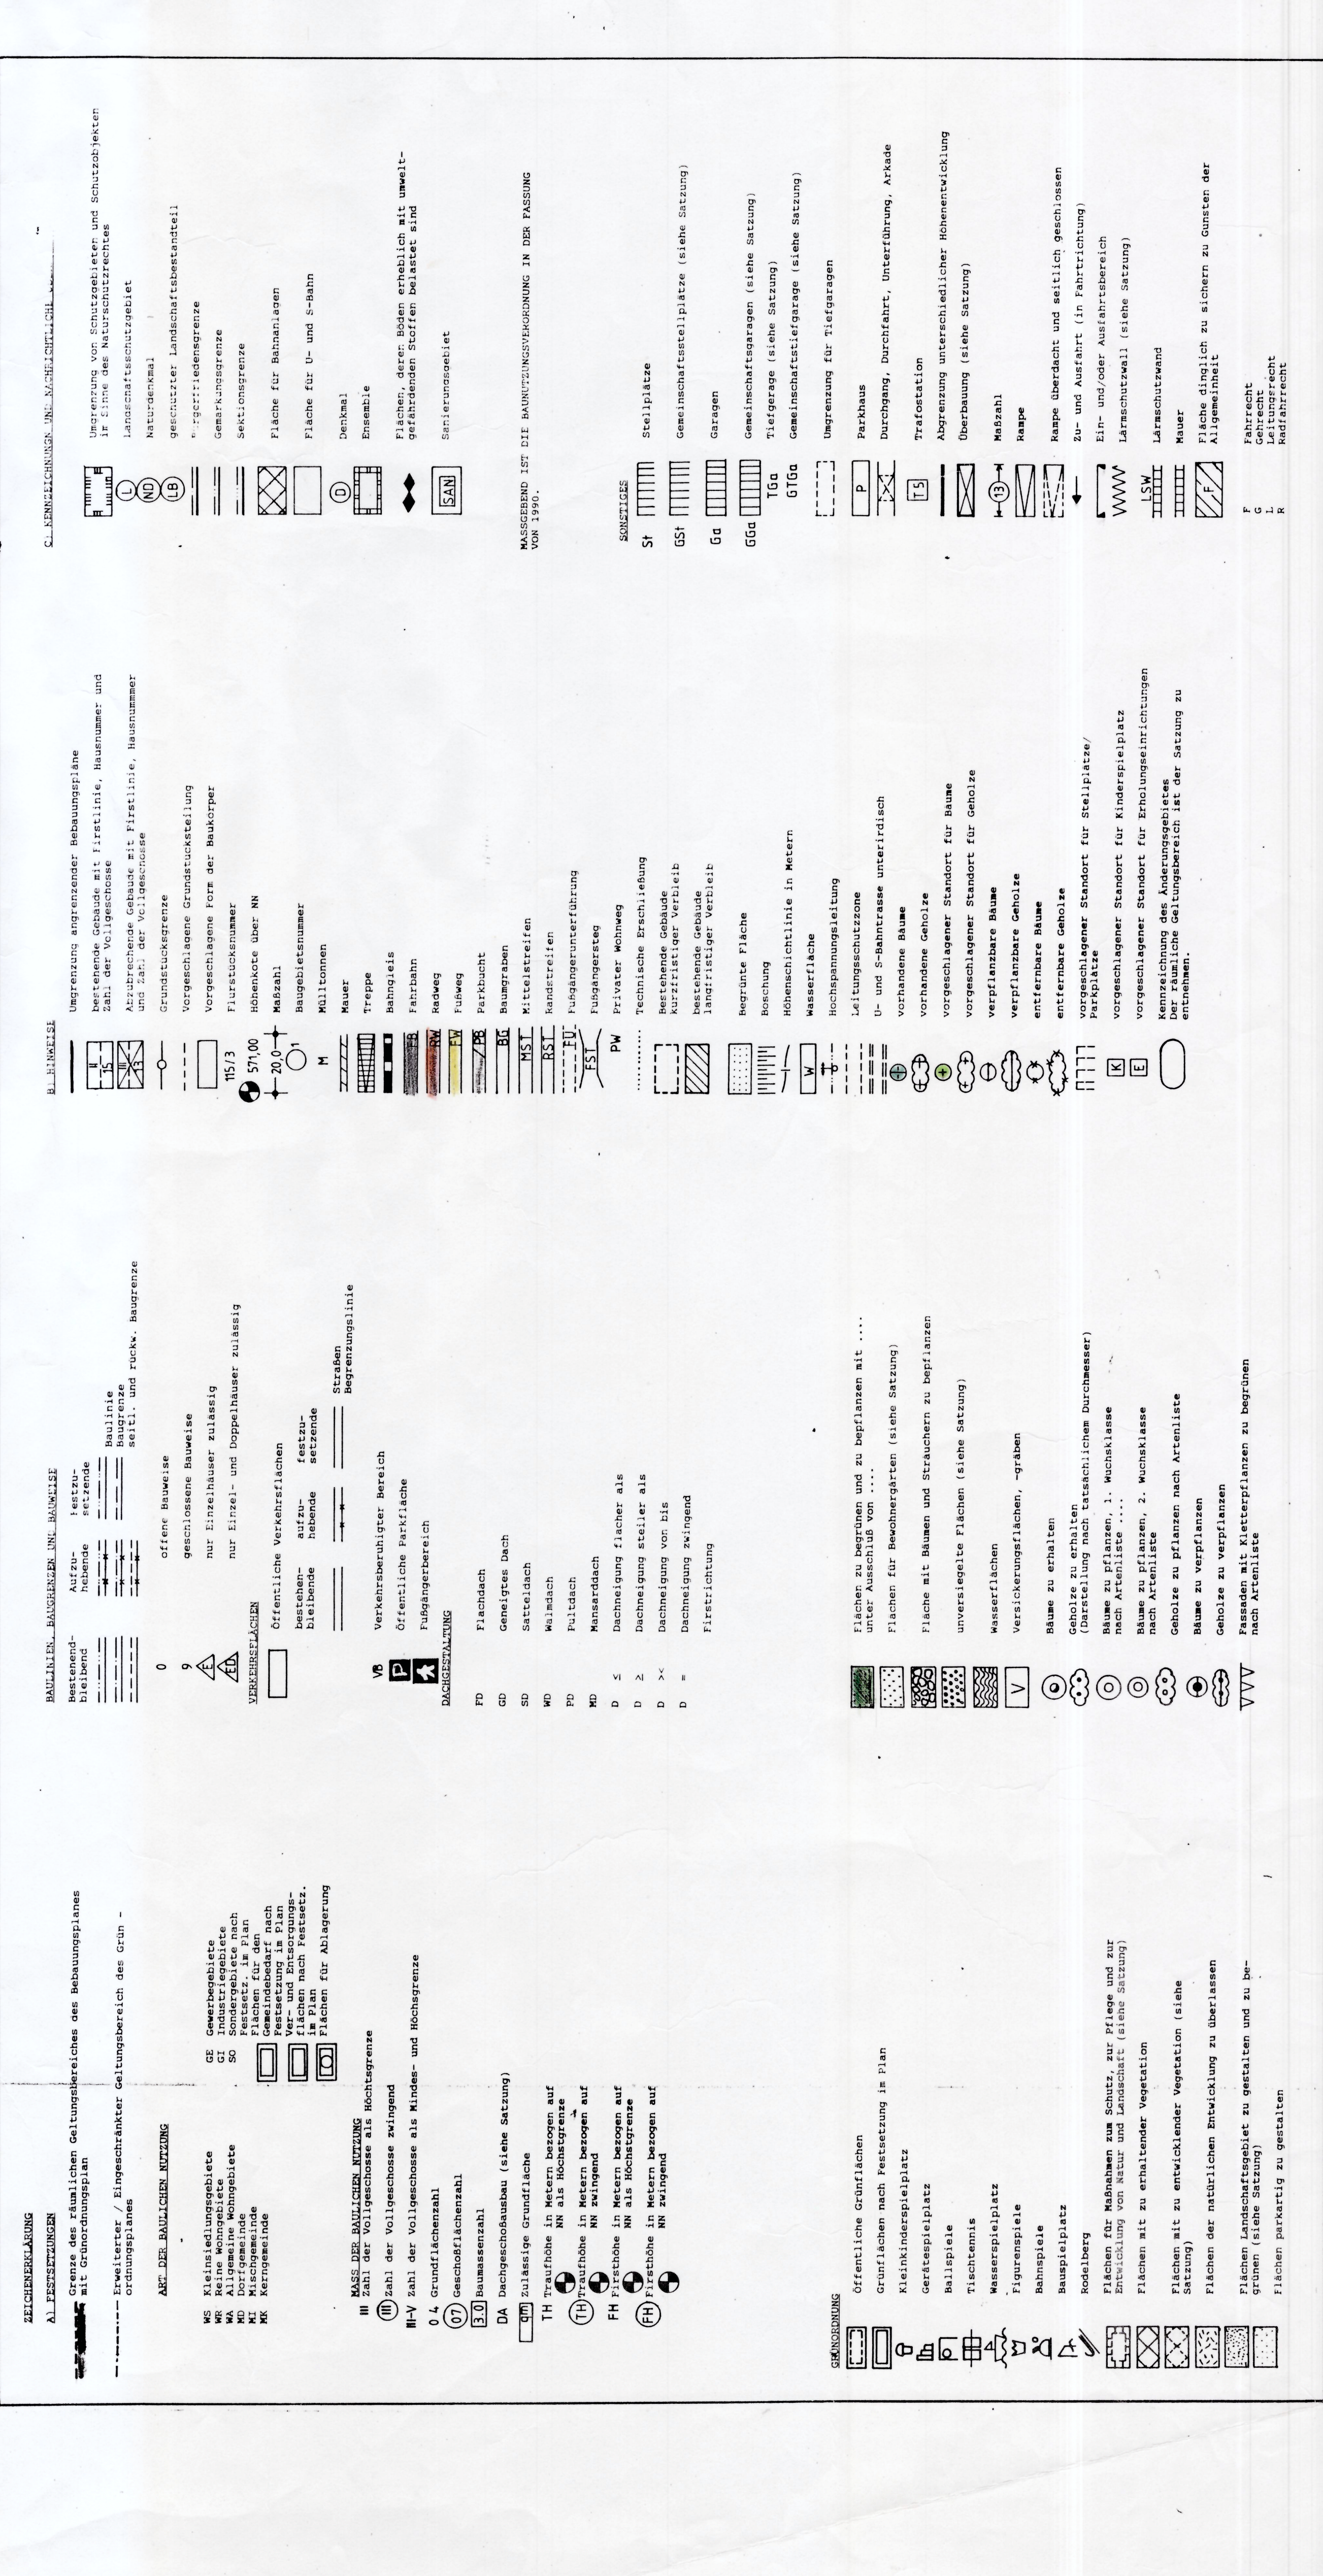


BEBAUUNGSPLAN NR. 29 HEIDEWALD
EBERSWALDE/ FINOW

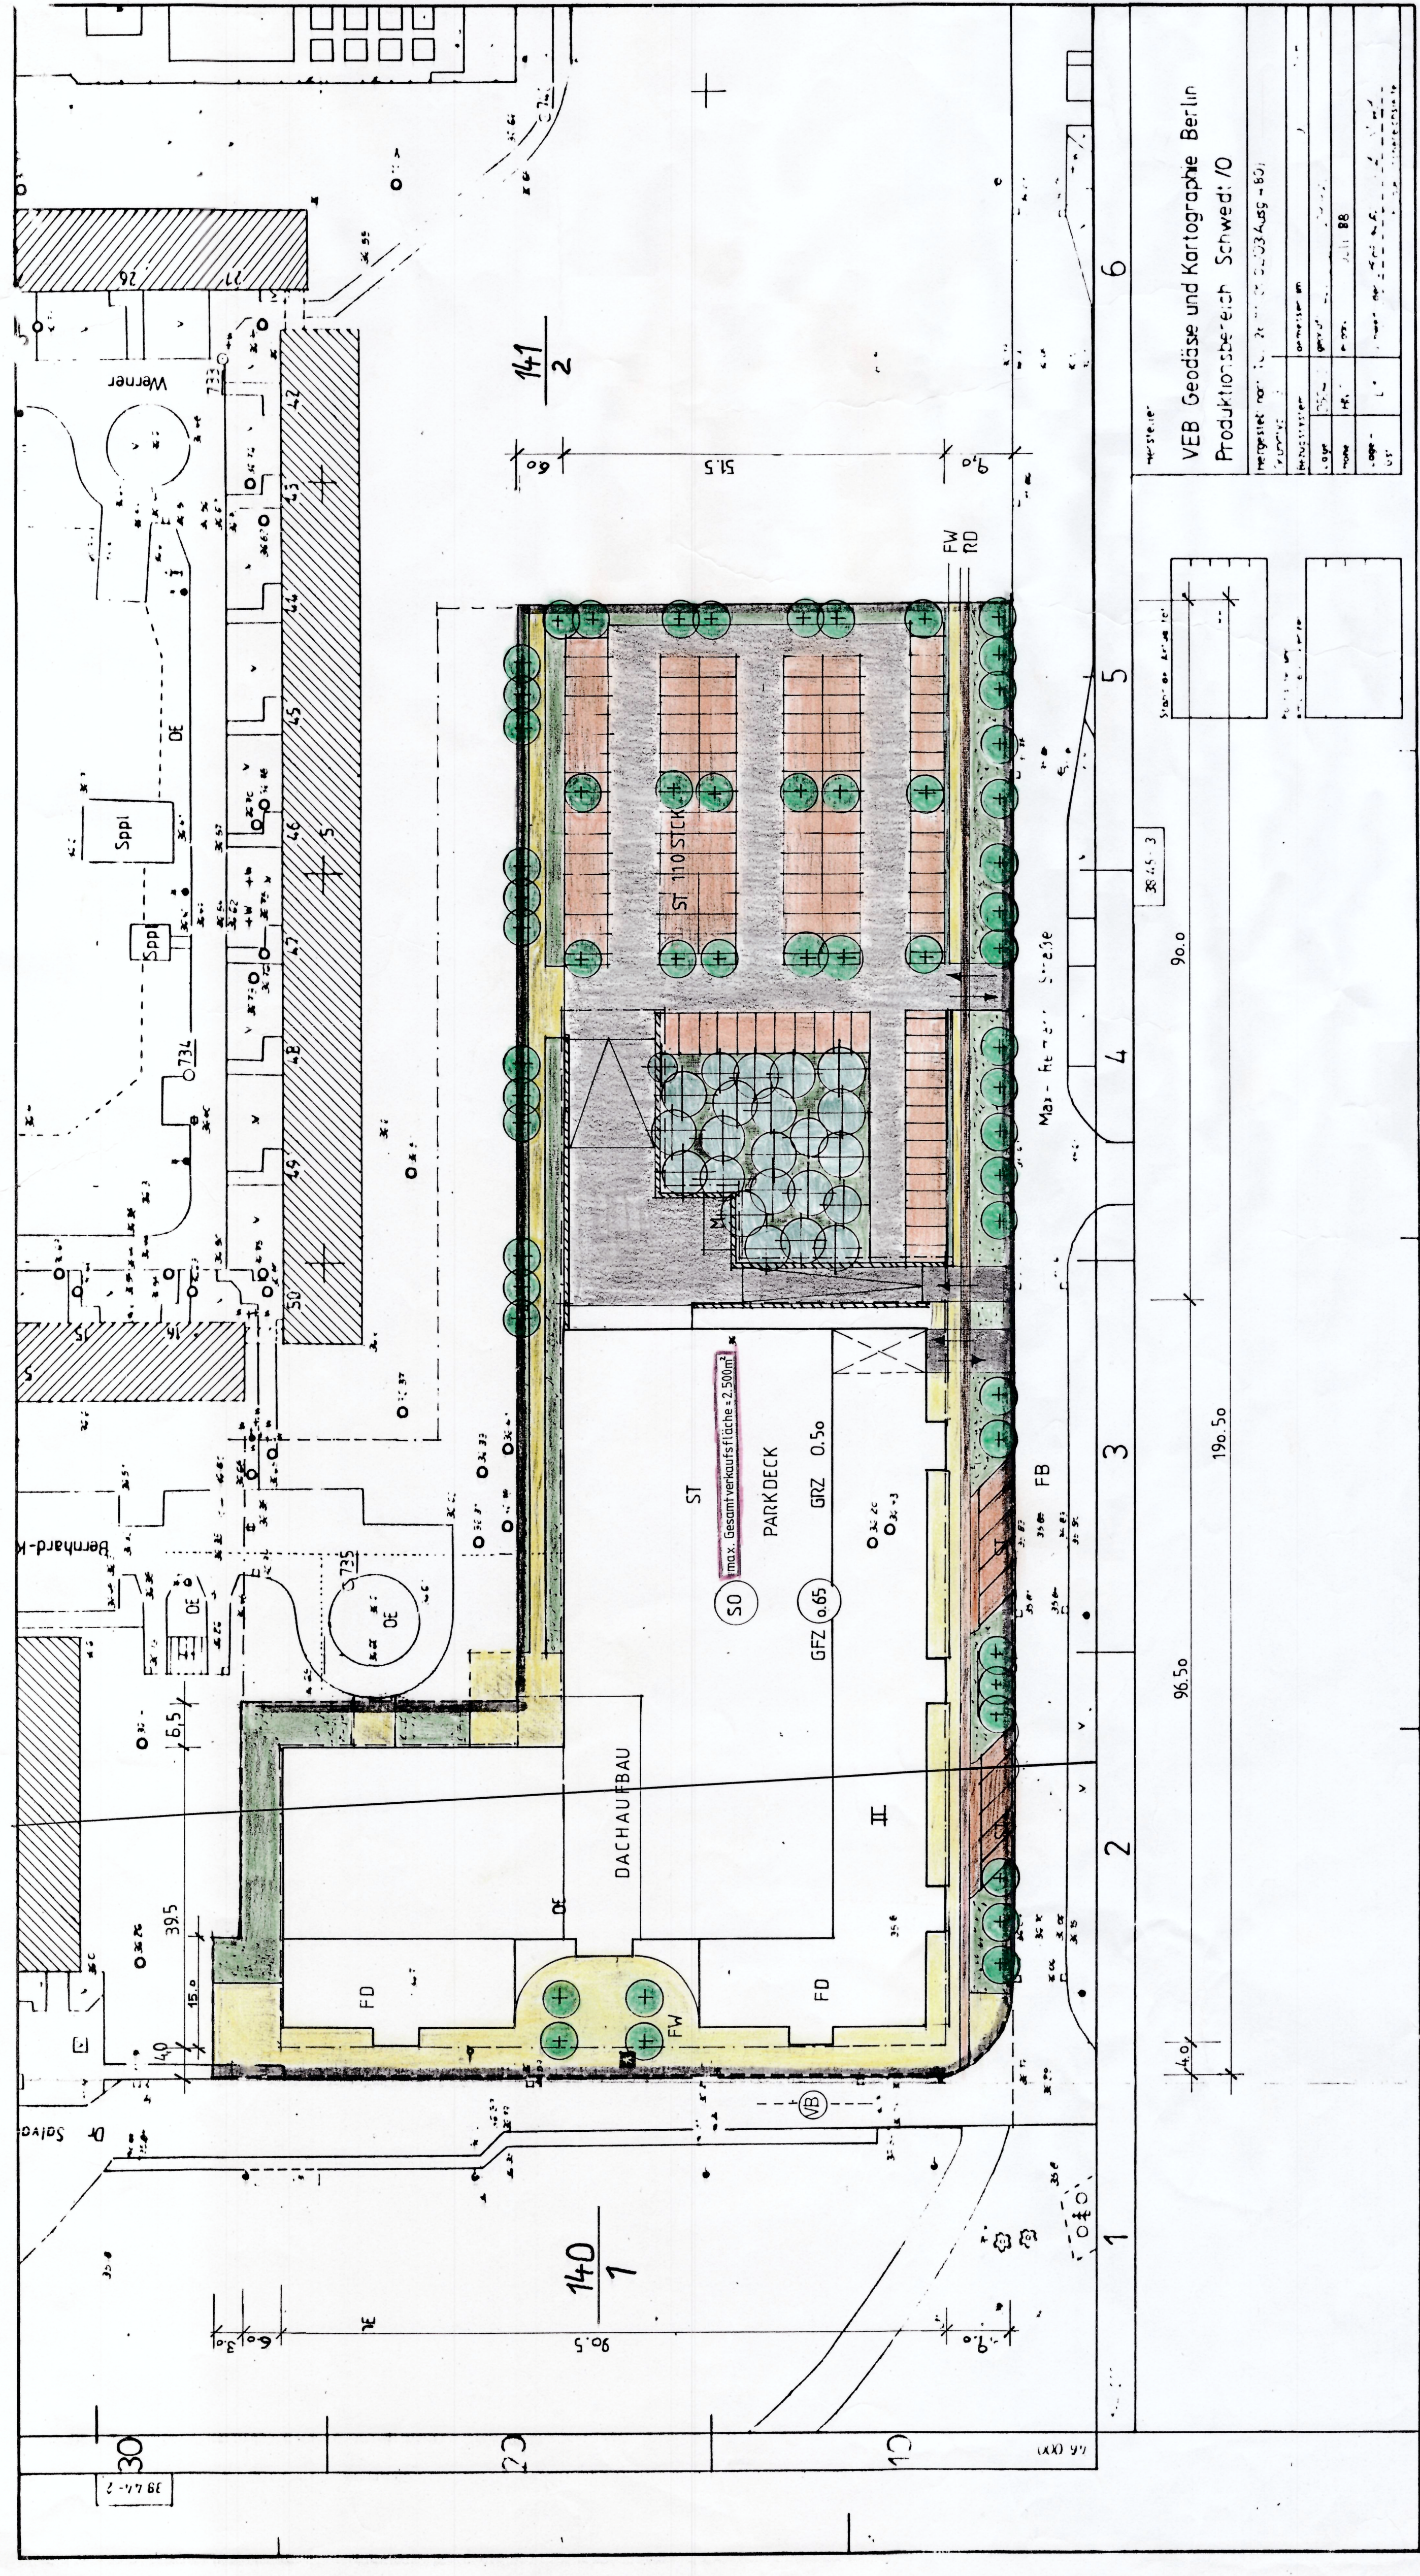

PROJEKT: EINKAUFZENTRUM HEIDEWALD
MAX REIMANN STRASSE
0-1300 EBERSWALDE

BAUHER: AMR EISELSCHAFT BÜRGERLICHEN RECHTS
NEUE MEYERSTRASSE 6
5000 KÖLN 1

PROJEKTENTWICKLUNG:
IVACO
NEUE MEYERSTRASSE 6
5000 KÖLN 1

VORENTWURF:
IP
PLANUNGSGESellschaft mbH
SCHLOSS LOHE
4760 WERL

TECHNISCHE BAUBETREUUNG:
FUNDUS
WOHNBAUTEN GbR
1000 BERLIN 31

DARSTELLUNG:
B-PLAN

PLANNR.:
0.00

ARCHITEKTEN:
PLANUNGSGESellschaft mbH
DIPLOM ROLF HIRTE
DIPLOM HELMUT SCHULZ
DIPLOM ROLF HIRTE
1000 BERLIN 31
TEL 030/ 893 21 60
FAX 030/ 893 21 61